
04007581807030008

7715



ΕΦΗΜΕΡΙΣ ΤΗΣ ΚΥΒΕΡΝΗΣΕΩΣ

ΤΗΣ ΕΛΛΗΝΙΚΗΣ ΔΗΜΟΚΡΑΤΙΑΣ

ΤΕΥΧΟΣ ΤΕΤΑΡΤΟ **Αρ. Φύλλου 758**

18 Ιουλίου 2003

ΠΕΡΙΕΧΟΜΕΝΑ

ΑΠΟΦΑΣΕΙΣ

ΑΠΟΦΑΣΕΙΣ

Αριθ. 3330 (1)

Επικύρωση καθορισμού οριογραμμών ρέματος στον Άγιο Ιωάννη Σερρών

Ο ΓΕΝΙΚΟΣ ΓΡΑΜΜΑΤΕΑΣ
ΠΕΡΙΦΕΡΕΙΑΣ ΚΕΝΤΡΙΚΗΣ ΜΑΚΕΔΟΝΙΑΣ

Έχοντας υπόψη :

1. Τις διατάξεις του άρθρου 5 του Ν. 3010/23.4.2002 «Εναρμόνιση του Ν. 1650/1986 με τις οδηγίες 97/11 Ε.Ε και 96/61 Ε.Ε., διαδικασία οριοθέτησης και ρυθμίσεις θεμάτων για τα υδατορέματα και άλλες διατάξεις» ΦΕΚ 91Α/25.4.2002.

2. Τις διατάξεις του Ν. 2503/1997 « Διοίκηση, οργάνωση της Περιφέρειας, ρύθμιση θεμάτων για την τοπική αυτοδιοίκηση και άλλες διατάξεις» (ΦΕΚ 107 Α/1997).

3. Τις διατάξεις του άρθρου 29α του Ν. 1558/1985 «Κυβέρνηση και Κυβερνητικά όργανα» (ΦΕΚ 137Α/1985) που προστέθηκε με το άρθρο 27 του Ν. 2081/1992 (ΦΕΚ 154 Α/1992 και αντικαταστάθηκε με την παράγραφο 2α του άρθρου 1 του Ν. 2469/1997 (ΦΕΚ 38Α/1997).

4. Τις διατάξεις του άρθρου 10 του Ν. 3044/2002 (ΦΕΚ 197Α/27.8.2002) για την «Άσκηση αρμοδιοτήτων του Πολεοδομικού Σχεδιασμού».

5. Την 1384/23.5.2003 Απόφαση Δ/νσης τεχνικών υπηρεσιών Νομ. Αυτ/σης Σερρών καθορισμού οριογραμμών του ρέματος.

6. Την 744/28.6.2002 απόφαση Δημ. Συμβουλίου Δήμου Σερρών.

7. Την 3073/3.6.2003 απόφαση της Δνσης Δημοσίων Έργων, τμήμα Υδραυλικών μελετών έγκρισης της υδρολογικής - υδραυλικής μελέτης του προς καθορισμό των οριογραμμών ρέματος, αποφασίζουμε:


Επικυρώνεται ο καθορισμός των οριογραμμών του ρέματος της περιοχής Αγ. Ιωάννη Σερρών, όπως αυτές σημειώνονται στο Τοπογραφικό διαγράμματα κλίμακας 1:500 ως πολυγωνομετρικές γραμμές Α1-Α........Α8-Α9 και Β1-Β2........Β8-Β9 με συντεταγμένες κορυφών α/α 1,2,3..... 39,40) και αναγράφονται σε Πίνακα Συντεταγμένων του ιδίου διαγράμματος που συνοδεύει την παρούσα απόφαση.

Η ισχύς της απόφασης αυτής αρχίζει από τη δημοσίευσή της στην Εφημερίδα της Κυβερνήσεως.

Η απόφαση αυτή να δημοσιευθεί στην Εφημερίδα της Κυβερνήσεως μαζί με το Τοπογραφικό διάγραμμα κλίμακας και τον Πίνακα Συντεταγμένων των κορυφών του χειμάρρου που τη συνοδεύουν.


Θεσσαλονίκη, 24 Ιουνίου 2003

Ο Γενικός Γραμματέας Περιφέρειας
ΗΛΙΑΣ ΛΙΑΚΟΠΟΥΛΟΣ

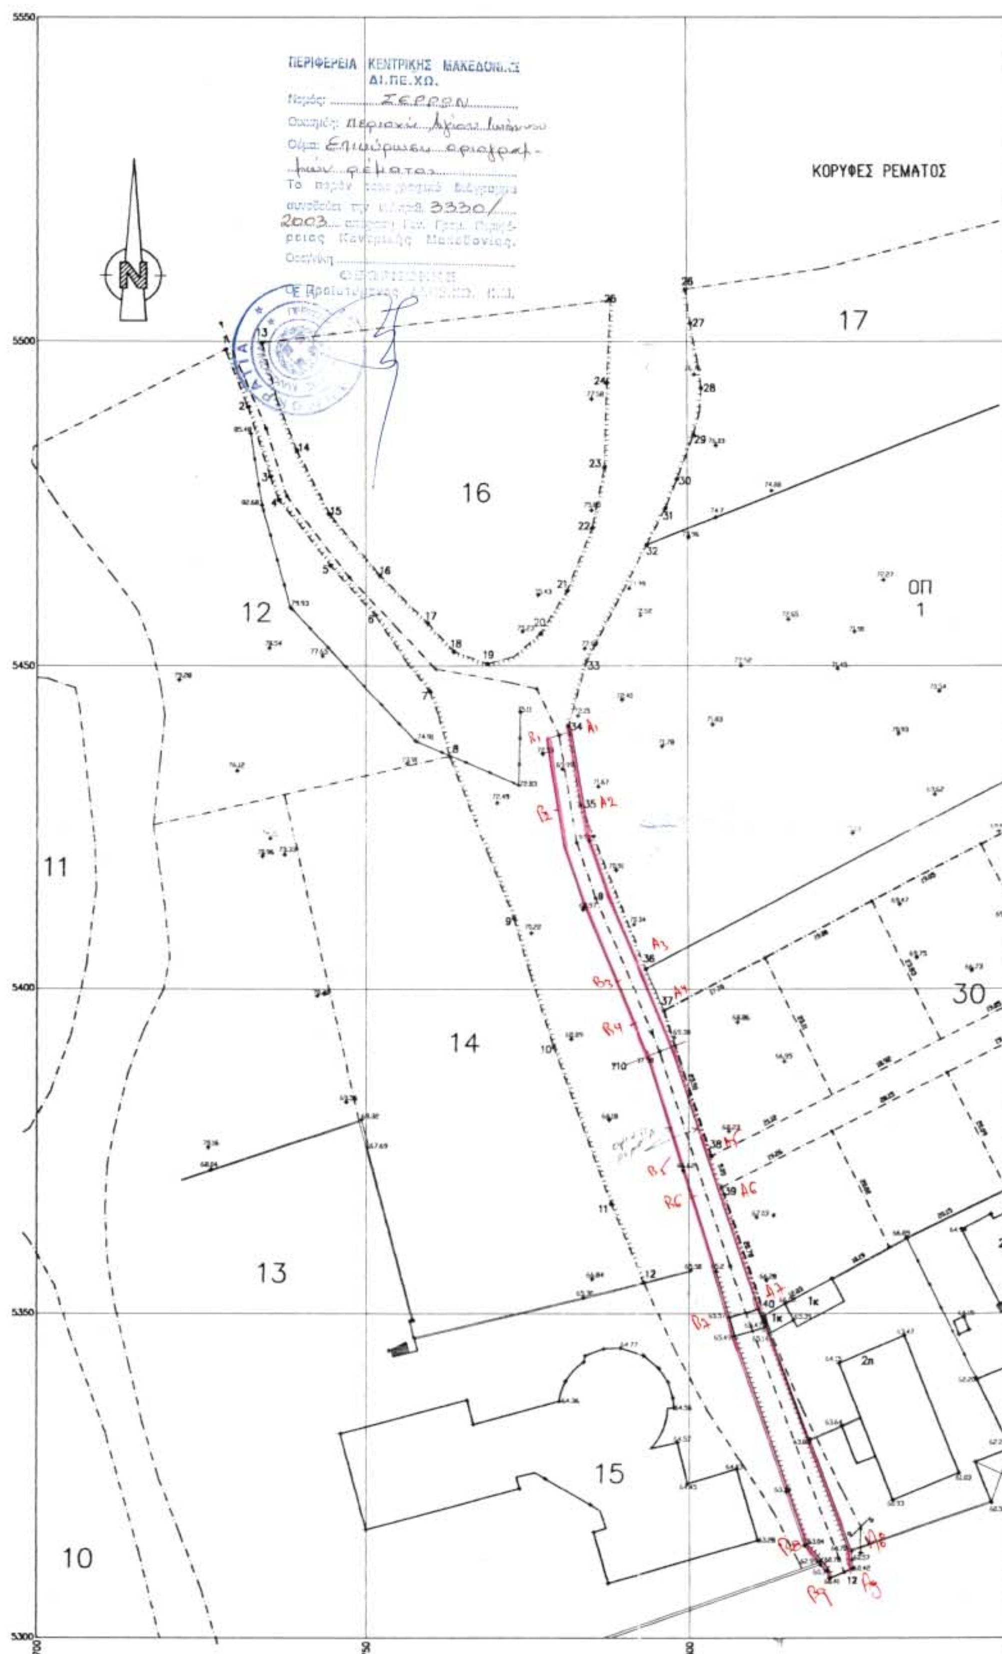
ΠΕΡΙΦΕΡΕΙΑ ΚΕΝΤΡΙΚΗΣ ΜΑΚΕΔΟΝΙΑΣ
ΔΙ.ΠΕ.ΧΩ.
ΣΕΡΡΩΝ
3330/
2003
ΚΟΡΥΦΕΣ ΡΕΜΑΤΟΣ
17
16
12
ΟΠ
1
11
30
14
13
15
10
5550
5500
5450
5400
5350
5300
700
750
800

ΕΜΒΑΔΟΝ ΟΙΚΟΠΕΔΟΥ

	X	Ψ
1	+464328.39	+4549698.76
2	+464331.86	+4549689.86
3	+464335.31	+4549679.15
4	+464336.61	+4549675.50
5	+464344.55	+4549665.41
6	+464351.40	+4549657.83
7	+464359.77	+4549648.14
8	+464362.77	+4549636.12
9	+464372.60	+4549610.99
10	+464378.84	+4549591.17
11	+464387.72	+4549566.99
12	+464392.78	+4549554.94
13	+464334.01	+4549699.81
14	+464339.40	+4549683.18
15	+464344.43	+4549673.35
16	+464352.15	+4549663.95
17	+464359.46	+4549656.59
18	+464363.43	+4549652.22
19	+464368.57	+4549650.34
20	+464378.93	+4549654.39
21	+464381.05	+4549661.52
22	+464384.99	+4549671.22
23	+464366.91	+4549680.50
24	+464387.30	+4549693.55
25	+464387.92	+4549706.35
26	+464399.66	+4549708.03
27	+464400.49	+4549702.80
28	+464402.15	+4549692.80
29	+464400.93	+4549685.55
30	+464398.38	+4549678.78
31	+464396.52	+4549674.27
32	+464393.53	+4549668.63
33	+464384.03	+4549650.72
34	+464381.25	+4549640.73
35	+464383.02	+4549628.66
36	+464393.25	+4549603.13
37	+464396.10	+4549596.72
38	+464403.49	+4549574.42
39	+464405.08	+4549569.63
40	+464411.62	+4549549.91

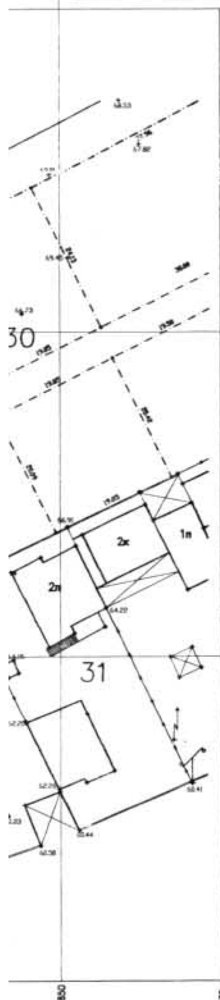



ΚΑΘΟΡΙΣΜΟΣ ΟΡΙΟΓΡΑΜΜΗΣ ΡΕΜΜΑΤΟΣ
Καθορίζεται η οριογραμμή του ρέμματος όπως ορίζεται με τα στοιχεία Α1 Α2 ... Α6 Α7 και Β1 Β2 ... Β6 Β7 και σημειώνεται με κόκκινο χρώμα
Σέρρες 23/5/2003
Ο ΣΥΝΤΑΞΑΣ ΤΗΝ ΟΡΙΟΓΡΑΜΜΗ
Κων/νος Κελίδης
Πολιτ. Υπομηχανικός με Α' β.



ΕΓΚΡΙΘΗΚΕ
Με την αυ. 1384/03 απόφαση της Δ.Τ.Υ.Ν.Σ.
Σέρρες 23-5-2003
Ο Δ/ντής Τ.Υ.Ν. Σερρών
Χρίστος Καραλής
Τοπογ. Μηχ/κός με βαθμό Δ/ντή

Εργοδότης : Μαντιός Δημήτριος	
Έργο : Μελέτη οριοθέτησης ρέματος Αγ. Ιωάννη	
Θέση : Άγιος Ιωάννης Σερρών	
Μελετητές : Αφεντούλη Χρύσα, Αρχιτέκτων Μηχανικός	
Θέμα σχεδίου : Οριζοντιογραφία	Αριθμός σχεδίου
Κλίμακα : 1:500	
Χρόνος μελέτης : Ιανουάριος 2003	
Υπογραφή	**Θεώρηση**
ΑΦΕΝΤΟΥΛΗ ΧΡΥΣΑ ΑΡΧΙΤΕΚΤΩΝ ΜΗΧΑΝΙΚΟΣ ΜΕΛΟΣ Τ.Ε.Ε. ΑΡΙΘ. ΜΗΤΡΩΟΥ 67371 Π. ΜΕΛΑ 2 - ΣΕΡΡΕΣ - ΤΗΛ. 0321.55828 Α.Φ.Μ. 024777501 - Α' ΔΟΥ ΣΕΡΡΩΝ	ΕΘΕΩΡΗΘΗ Σέρρες 12-5-03 Χρίστος Α. Καραλής Τοπογ. Μηχ/κός με βαθμό Δ/ντή Κων/νος Κελίδης Πολιτ. Υπομηχανικός με Α' β.

ΕΘΝΙΚΟ ΤΥΠΟΓΡΑΦΕΙΟ
Για τεχνικούς λόγους το σχεδιάγραμμα είναι σμικρυμένο κατά ποσοστό 43 %

Αριθ. 2846 (2)

Επικύρωση καθορισμού οριογραμμών ρέματος Κάτω Αμπέλας Δήμου Σιδηροκάστρου Ν. Σερρών στη θέση προτεινόμενου Τοπικού Ρυμοτομικού Σχεδίου χώρου Εκπαιδευτηρίου Τ.Ε.Ε.

Ο ΓΕΝΙΚΟΣ ΓΡΑΜΜΑΤΕΑΣ
ΠΕΡΙΦΕΡΕΙΑΣ ΚΕΝΤΡΙΚΗΣ ΜΑΚΕΔΟΝΙΑΣ

Έχοντας υπόψη :

1. Τις διατάξεις του άρθρου 5 του Ν. 3010/23.4.2002 «Εναρμόνιση του Ν. 1650/1986 με τις οδηγίες 97/11 Ε.Ε και 96/61 Ε.Ε., διαδικασία οριοθέτησης και ρυθμίσεις θεμάτων για τα υδατορέματα και άλλες διατάξεις» ΦΕΚ 91Α/25.4.2002.

2. Τις διατάξεις του Ν. 2503/1997 «Διοίκηση, οργάνωση της Περιφέρειας, ρύθμιση θεμάτων για την τοπική αυτοδιοίκηση και άλλες διατάξεις» (ΦΕΚ 107 Α/1997).

3. Τις διατάξεις του άρθρου 29α του Ν. 1558/1985 «Κυβέρνηση και Κυβερνητικά όργανα» (ΦΕΚ 137Α/1985) που προστέθηκε με το άρθρο 27 του Ν. 2081/1992 (ΦΕΚ 154 Α/1992 και αντικαταστάθηκε με την παράγραφο 2α του άρθρου 1 του Ν. 2469/1997 (ΦΕΚ 38Α/1997).

4. Τις διατάξεις του άρθρου 10 του Ν. 3044/2002 (ΦΕΚ 197Α/27.8.2002) για την «Άσκηση αρμοδιοτήτων του Πολεοδομικού Σχεδιασμού».

5. Την 848/31.3.2003 Απόφαση Νομάρχη Σερρών καθορισμού οριογραμμών του ρέματος.

6. Την με αρ. Συνεδρίασης 4/31.3.2003 απόφαση Δημ. Συμβουλίου.

7. Την 2484/13.5.2003 απόφαση της Δνσης Δημοσίων Έργων, τμήμα Υδραυλικών μελετών έγκρισης της υδρολογικής - υδραυλικής μελέτης του προς καθορισμό των οριογραμμών ρέματος, αποφασίζουμε:

Επικυρώνεται ο καθορισμός των οριογραμμών του ρέματος κάτω Αμπέλας Δήμου Σιδηροκάστρου Νομού Σερρών, στη θέση προτεινόμενου Τοπικού Ρυμοτομικού Σχεδίου χώρου Εκπαιδευτηρίου Τ.Ε.Ε., όπως αυτές σημειώνονται στο συνημμένο Τοπογραφικό διάγραμμα κλίμακας 1:1000 ως πολυγωνομετρικές γραμμές με συντεταγμένες κορυφών (Ρ1,Ρ2,... ...Ρ51,Ρ52.), οι τιμές των οποίων αναγράφονται σε Πίνακα του ιδίου τοπ. διάγραμμα που συνοδεύει την παρούσα απόφαση.


Η ισχύς της απόφασης αυτής αρχίζει από τη δημοσίευσή της στην Εφημερίδα της Κυβερνήσεως.

Η απόφαση αυτή μαζί με το Τοπογραφικό διάγραμμα και τον Πίνακα συντεταγμένων των κορυφών του ρέμματος που τη συνοδεύουν, να δημοσιευθεί στην Εφημερίδα της Κυβερνήσεως

Θεσσαλονίκη, 24 Ιουνίου 2003

Ο Γενικός Γραμματέας Περιφέρειας

ΗΛΙΑΣ ΛΙΑΚΟΠΟΥΛΟΣ

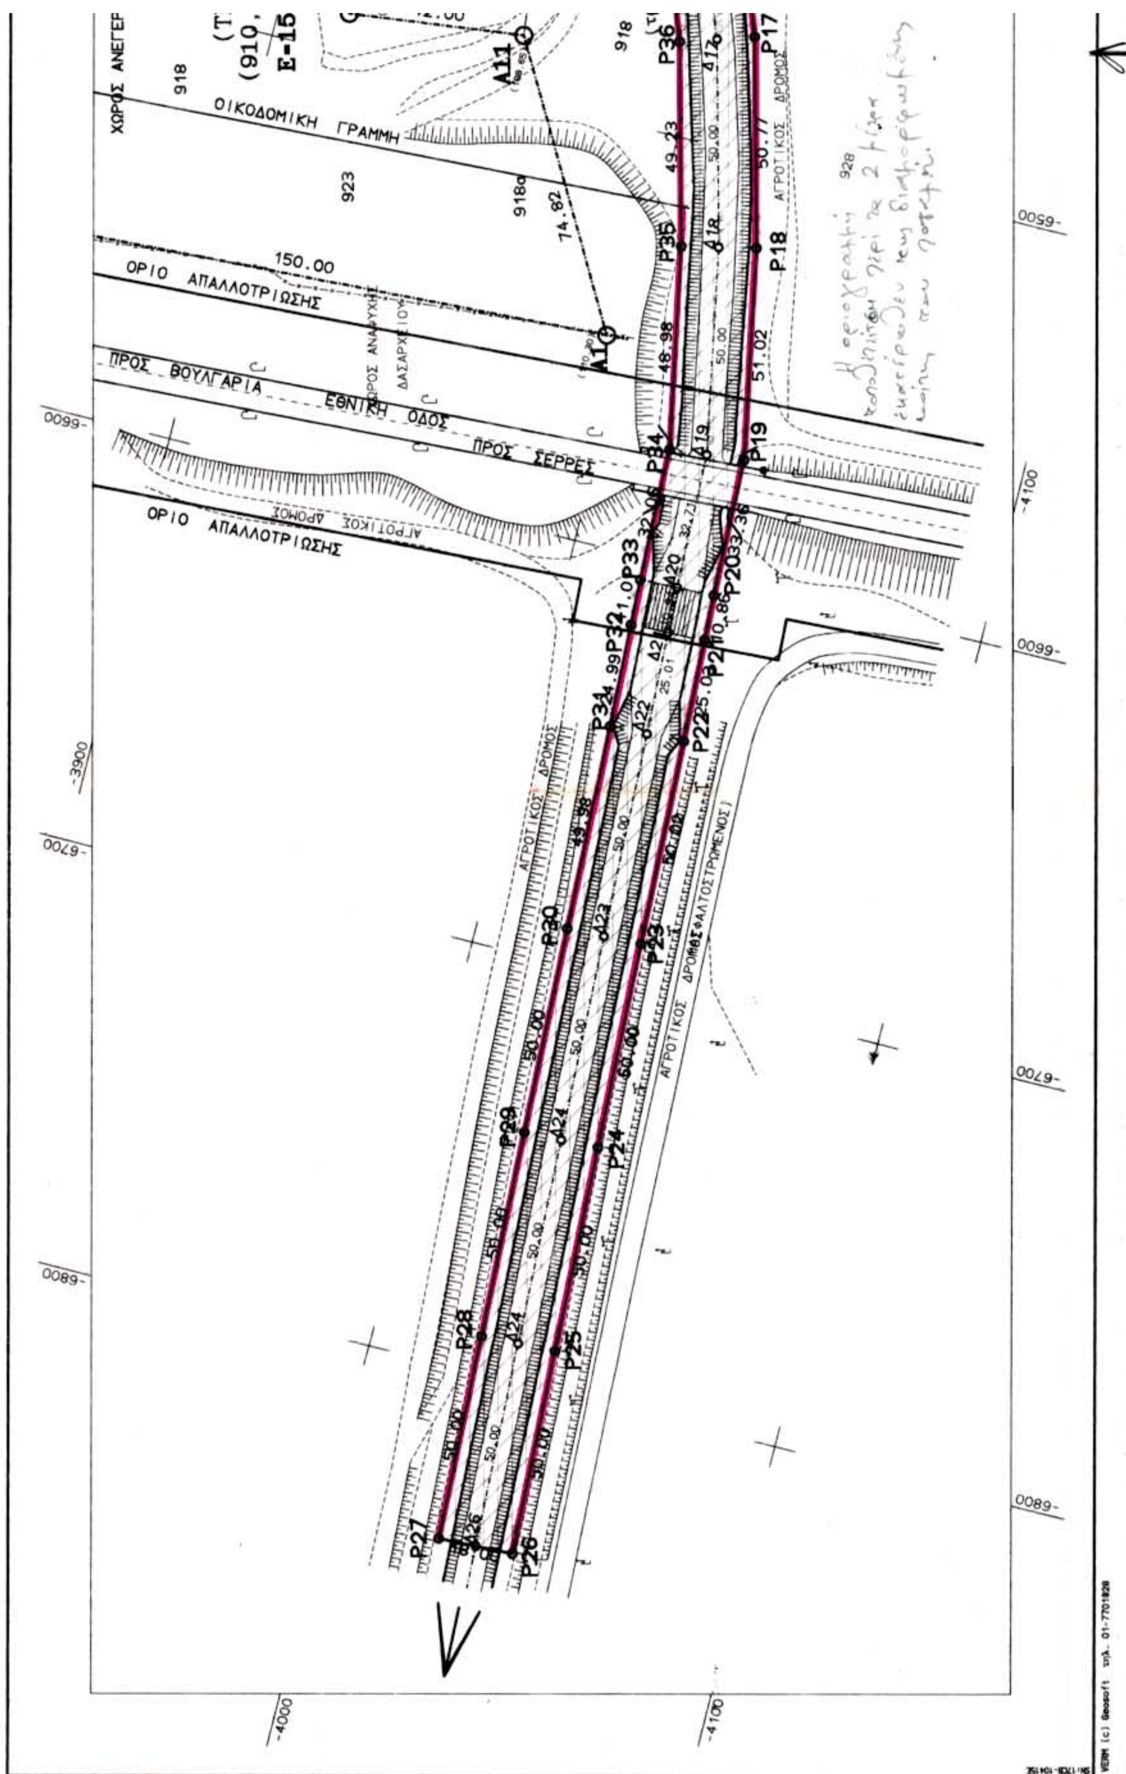

ΟΙΚΟΔΟΜΙΚΗ ΓΡΑΜΜΗ
ΟΡΙΟ ΑΠΑΛΛΟΤΡΙΩΣΗΣ
150.00
ΠΡΟΣ ΒΟΥΛΓΑΡΙΑ
ΕΘΝΙΚΗ ΟΔΟΣ
ΠΡΟΣ ΣΕΡΡΕΣ
ΟΡΙΟ ΑΠΑΛΛΟΤΡΙΩΣΗΣ
ΑΓΡΟΤΙΚΟΣ ΔΡΟΜΟΣ
ΑΓΡΟΤΙΚΟΣ ΔΡΟΜΟΣ (ΑΣΦΑΛΤΟΣΤΡΩΜΕΝΟΣ)
918
923
928
P17
P18
P19
P22
P23
P24
P25
P26
P27
P28
P29
P30
P33
P34
P35
P36
-3900
-4000
-4100
-6500
-6600
-6700
-6800

ΕΓΕΡΣΗΣ ΕΚΠΑΙΔΕΥΤΗΡΙΟΥ Τ.Ε.Ε.
①
(ΤΜΗΜΑ)
10,918,923)
-15.562τ.μ.

918
919
920
ΠΑΡΑΣΤΑΤΙΔΗΣ
ΙΩΑΝΝΗΣ
921
ΕΛΙΕΣ
ΓΑΡΙΑΝΟΠΟΥΛΟΣ
ΘΕΟΔΩΡΟΣ
922
ΣΙΤΑΡΙ
ΣΠΥΡΟΠΟΥΛΟΣ
ΓΕΩΡΓΙΟΣ

ΔΙΑΜΟΡΦΩΜΕΝΗ ΚΟΙΤΗ ΡΕΜΑΤΟΣ
(τραπεζοειδής διατομή τσιμεντοστρωμένη)


Ε=21.036τ.μ.

924
ΕΛΙΕΣ
925
926
ΣΙΤΑΡΙ
927
ΕΛΙΕΣ
929
938
ΣΙΤΑΡΙ
ΕΛΙΕΣ

A6 A7 A8 A10
P9 P10 P11 P12 P13 P14 P15 P16 P17
P36 P38 P39 P40 P41 P42 P43 P44

23.97
34.80
45.00
42.00
50.24
50.30
50.17
50.17
50.06
49.97
99.07
50.67
49.76
49.70
49.83
49.83
49.94
50.03
50.13
50.00

-6100
-6200
-6300
-6400
-6500
-3800
-4000

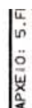

ΖΩΝΗ ΡΕΜΑΤΟΣ ΑΡΙΘ:1 ΣΗΜΕΙΑ:52 ΕΜΒΑΔΟ:21036.02 μ²

ΣΗΜΕΙΟ	X	Y	ΣΗΜΕΙΟ	X	Y	ΣΗΜΕΙΟ	X	Y
P1	-5728.654	-3715.595	P2	-5771.205	-3742.651	P3	-5816.293	-3765.667
P4	-5862.404	-3786.711	P5	-5910.373	-3802.693	P6	-5958.117	-3817.785
P7	-6005.769	-3832.813	P8	-6053.304	-3848.248	P9	-6100.938	-3863.522
P10	-6148.341	-3878.648	P11	-6194.790	-3896.337	P12	-6241.156	-3914.588
P13	-6287.023	-3934.056	P14	-6332.774	-3954.086	P15	-6378.581	-3974.212
P16	-6424.746	-3994.013	P17	-6472.128	-4011.960	P18	-6521.243	-4024.822
P19	-6571.336	-4034.497	P20	-6604.681	-4035.485	P21	-6615.534	-4035.992
P22	-6640.542	-4037.142	P23	-6690.517	-4039.231	P24	-6740.471	-4041.327
P25	-6790.426	-4043.434	P26	-6840.382	-4045.535	P27	-6841.138	-4027.550
P28	-6791.183	-4025.450	P29	-6741.227	-4023.343	P30	-6691.270	-4021.247
P31	-6641.331	-4019.159	P32	-6616.367	-4018.012	P33	-6605.367	-4017.498
P34	-6573.322	-4016.548	P35	-6525.234	-4007.260	P36	-6477.611	-3994.789
P37	-6431.485	-3977.317	P38	-6385.749	-3957.700	P39	-6340.004	-3937.602
P40	-6294.150	-3917.526	P41	-6247.970	-3897.926	P42	-6201.290	-3879.551
P43	-6154.285	-3861.650	P44	-6106.422	-3846.378	P45	-6058.832	-3831.118
P46	-6011.255	-3815.669	P47	-5963.537	-3800.620	P48	-5915.931	-3785.572
P49	-5869.004	-3769.937	P50	-5824.126	-3749.455	P51	-5780.146	-3727.006
P52	-5738.312	-3700.405						

ΑΡΙΘ:1 ΜΗΚΗ ΠΛΕΥΡΩΝ

ΠΛΕΥΡΑ	ΜΗΚΟΣ	ΠΛΕΥΡΑ	ΜΗΚΟΣ	ΠΛΕΥΡΑ	ΜΗΚΟΣ
P1 - P2	50.43	P2 - P3	50.62	P3 - P4	50.69
P4 - P5	50.56	P5 - P6	50.07	P6 - P7	49.97
P7 - P8	49.98	P8 - P9	50.02	P9 - P10	49.76
P10 - P11	49.70	P11 - P12	49.83	P12 - P13	49.83
P13 - P14	49.94	P14 - P15	50.03	P15 - P16	50.23
P16 - P17	50.67	P17 - P18	50.77	P18 - P19	51.02
P19 - P20	33.36	P20 - P21	10.86	P21 - P22	25.03
P22 - P23	50.02	P23 - P24	50.00	P24 - P25	50.00
P25 - P26	50.00	P26 - P27	18.00	P27 - P28	50.00
P28 - P29	50.00	P29 - P30	50.00	P30 - P31	49.98
P31 - P32	24.99	P32 - P33	11.01	P33 - P34	32.06
P34 - P35	48.98	P35 - P36	49.23	P36 - P37	49.32
P37 - P38	49.77	P38 - P39	49.97	P39 - P40	50.06
P40 - P41	50.17	P41 - P42	50.17	P42 - P43	50.30
P43 - P44	50.24	P44 - P45	49.98	P45 - P46	50.02
P46 - P47	50.04	P47 - P48	49.93	P48 - P49	49.46
P49 - P50	49.33	P50 - P51	49.38	P51 - P52	49.57
P52 - P1	18.00				

ΖΩΝΗ ΡΕΜΑΤΟΣ

ΕΘΝΙΚΟ ΤΥΠΟΓΡΑΦΕΙΟ
Για τεχνικούς λόγους στο σχεδιάγραμμα έγινε σμίκρυνση κατά ποσοστό 55 %

ΕΛΛΗΝΙΚΗ ΔΗΜΟΚΡΑΤΙΑ
ΠΕΡΙΦΕΡΕΙΑ ΚΕΝΤΡΙΚΗΣ ΜΑΚΕΔΟΝΙΑΣ
ΝΟΜΟΣ ΣΕΡΡΩΝ-ΔΗΜΟΣ ΣΙΔΗΡΟΚΑΣΤΡΟΥ

ΚΑΘΟΡΙΣΜΟΣ ΟΡΙΟΓΡΑΜΜΗΣ ΡΕΜΑΤΟΣ ΕΚΤΑΣΗΣ Ε=21.036Τ.Μ. Κ. ΑΜΠΕΛΑΣ

ΓΙΑ ΑΝΕΓΕΡΣΗ ΕΚΠΑΙΔΕΥΤΗΡΙΟΥ Τ.Ε.Ε
ΕΠΙ ΤΗΣ ΕΘΝ. ΟΔΟΥ ΣΕΡΡΩΝ-ΣΙΔΗΡΟΚΑΣΤΡΟΥ

Σέρρες 31/3
ΘΕΩΡΗΘΗΚΕ
ΕΘΕΩΡΗΘΗ
Σέρρες 31/3/2003
Κων/νος Κελίδης
Πολιτ. Υπομηχ/κός με Α' β.
Χρίστος Α. Καραλής
Τοπογ. Μηχ/κός με βαθμό Δ/ντή

ΚΛΙΜΑΚΑ 1:1000

ΤΟΠΟΓΡΑΦΙΚΗ ΜΕΛΕΤΗ - ΟΡΙΖΟΝΤΙΟΓΡΑΦΙΑ

ΕΛΛΗΝΙΚΗ ΔΗΜΟΚΡΑΤΙΑ
ΠΕΡΙΦΕΡΕΙΑ ΚΕΝΤΡΙΚΗΣ ΜΑΚΕΔΟΝΙΑΣ
ΓΕΝΙΚΗ ΔΙΕΥΘΥΝΣΗ ΠΕΡΙΦΕΡΕΙΑΣ
ΔΙΕΥΘΥΝΣΗ ΔΗΜΟΣΙΩΝ ΕΡΓΩΝ
ΤΜΗΜΑ ΥΔΡ. ΕΡΓΩΝ
Από υδρολογική - υδραυλική άποψη ανταποκρίνεται στις απαιτήσεις του Ν. 880/79 όπως τροπ. με το Ν. 3010/02
Θεσσαλονίκη, 12-5-2003

ΜΕΛΕΤΗΤΗΣ:
ΚΑΣΙΜΗΣ ΔΗΜΗΤΡΙΟΣ
ΤΟΠΟΓΡΑΦΟΣ ΜΗΧ/ΚΟΣ

ΑΡ. ΣΧΕΔΙΟΥ 1

ΗΜΕΡΟΜΗΝΙΑ

ΔΗΜ. ΣΙΔΗΡΟΚΑΣΤΡΟΥ	ΕΠΙΒΛΕΨΗ	Ο ΕΠΙΒΛΕΠΩΝ ΜΗΧΑΝΙΚΟΣ	
	ΕΛΕΓΧΟΣ	Ο ΠΡΟΙΣΤΑΜΕΝΟΣ	
	ΘΕΩΡΗΣΗ	Ο ΔΙΕΥΘΥΝΤΗΣ	
	ΕΓΚΡΙΣΗ	ΕΓΚΡΙΤΙΚΗ ΑΠΟΦΑΣΗ	